










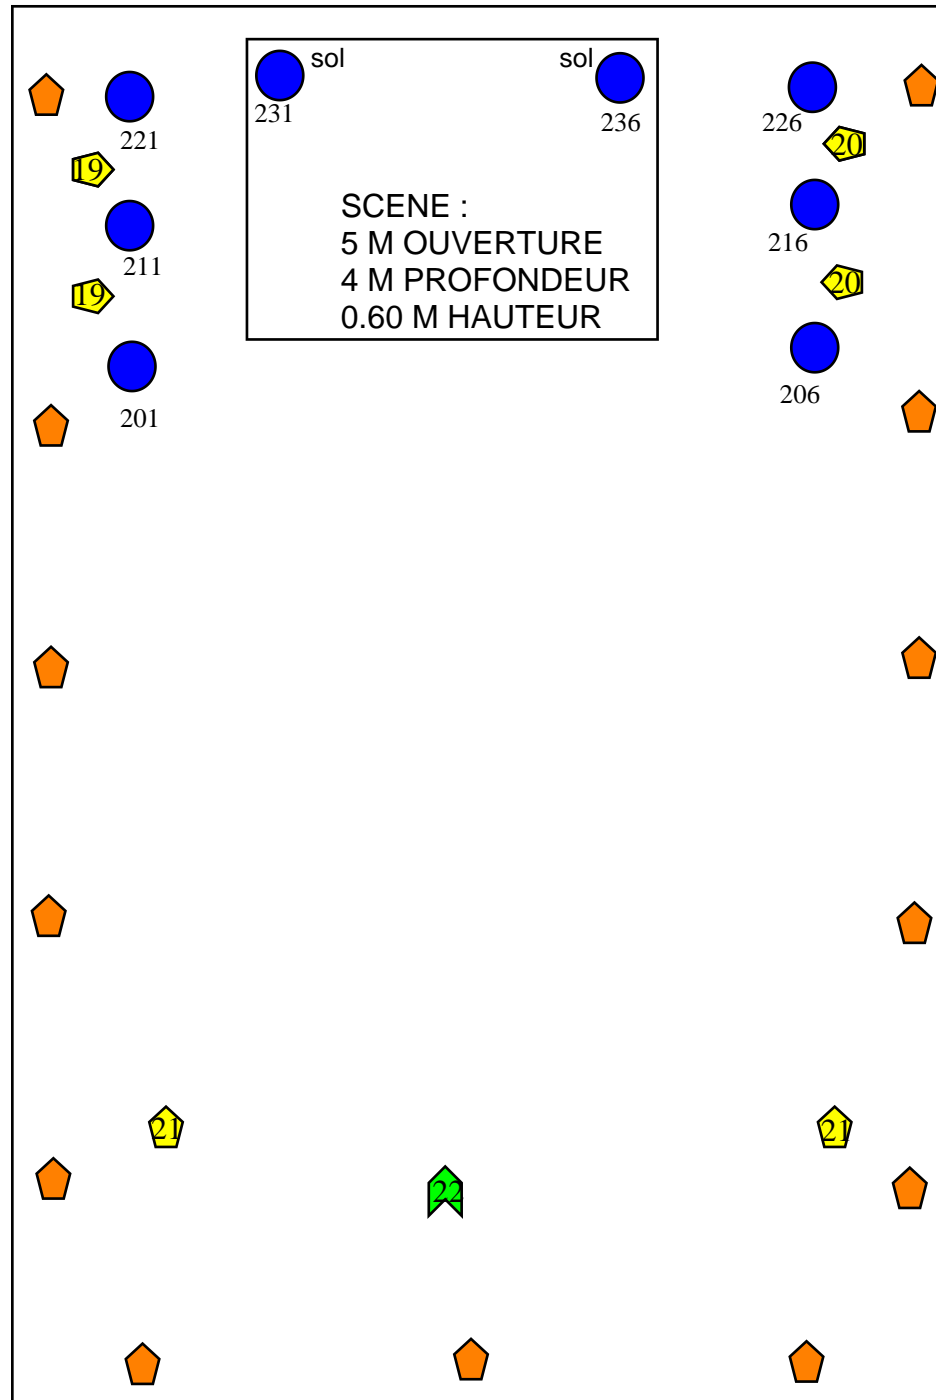
JARDIN

COUR

-  PAR 64 1KW CP 60
-  PAR 56 300W MFL
-  PAR 38 100W FLOOD (AMBIANCE SALLE) 23 + 24
-  P.C. 1 KW
-  DECOUPE COURTE 1 KW
-  MAC 250
-  MAC 600
-  PRO 400
-  POURSUITE 575 HMI

DMX A Channels Address 1 to 25

DMX B Fixtures Address 001 to 236



## PLAN DE FEUX DU ZEBRE

**NIVEAU MEZZANINE**  
( HAUTEUR : 3.50 M )

**Le Zèbre de Belleville**  
 63 Bld de Belleville  
 75011 PARIS  
 Tél 01.43.555.555.  
 Fax 01.43.555.590.  
 Mob 06.09.21.87.47.  
[arthur@le-malin.com](mailto:arthur@le-malin.com)