

-  PAR 56 300W MFL
-  PAR 64 1KW CP 60
-  PAR 38 100W FLOOD
(AMBIANCE SALLE) > 38+48
-  P.C. 1 KW
-  DECOUPE COURTE
1 KW


-  PIXELPATT
-  LED WASH
-  XLED WASH

-  GUIRLANDE AMPOULE
-  SENZO LED
-  SPARTAN

DMX A Channels Address 1 to 60

DMX B Fixtures Address B001 to B509

DMX C Fixtures Address C001 to C483

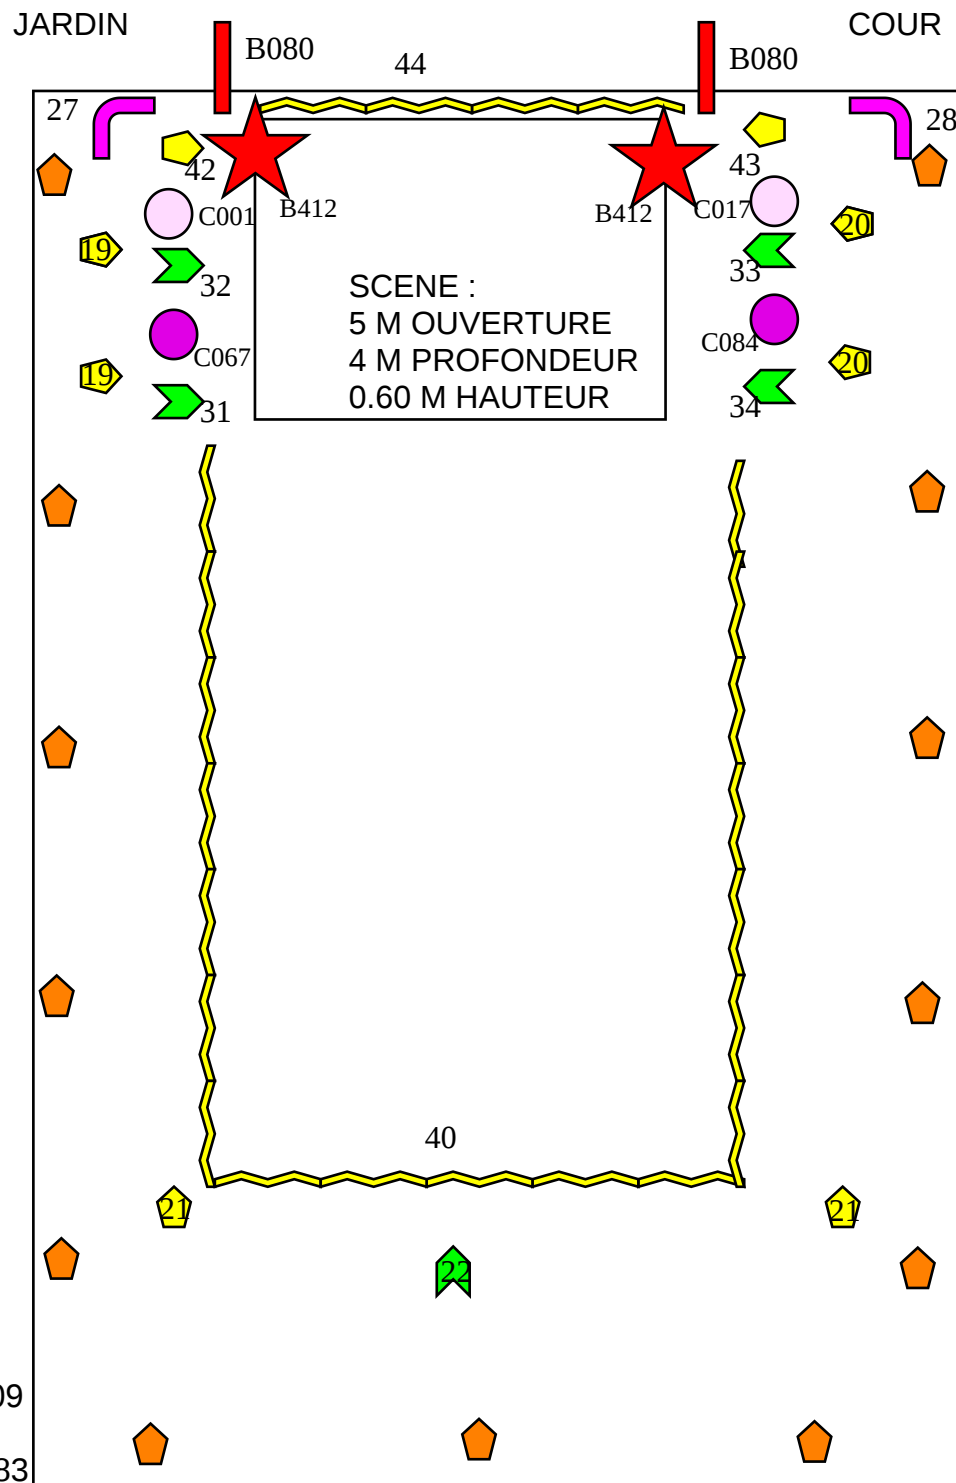

PLAN DE FEUX DU ZEBRE

M.A.J. 28/10/2025

NIVEAU MEZZANINE
(HAUTEUR : 3.50 M)

NOTE :

- SENZO > 5 PARAM
R/G/B/W/Dim
- BEAM 2R > 16 PARAM
1 COLOR1
2 STRB
3 DIM
4 GOBO1
5 PRISM
6 ROT PRISM
7 POS PRISM
8 FROST
9 FOCUS
10 PAN
11 PAN FIN
12 TILT
13 TILT FIN
14 MACRO
15 CTRL
16 DUMMY

Le Zèbre de Belleville
63 Bld de Belleville
75011 PARIS
Tél 01.43.555.555.
Fax 01.43.555.590.
Mob 06.09.21.87.47.
arthur@lezebre.com