

JARDIN

COUR

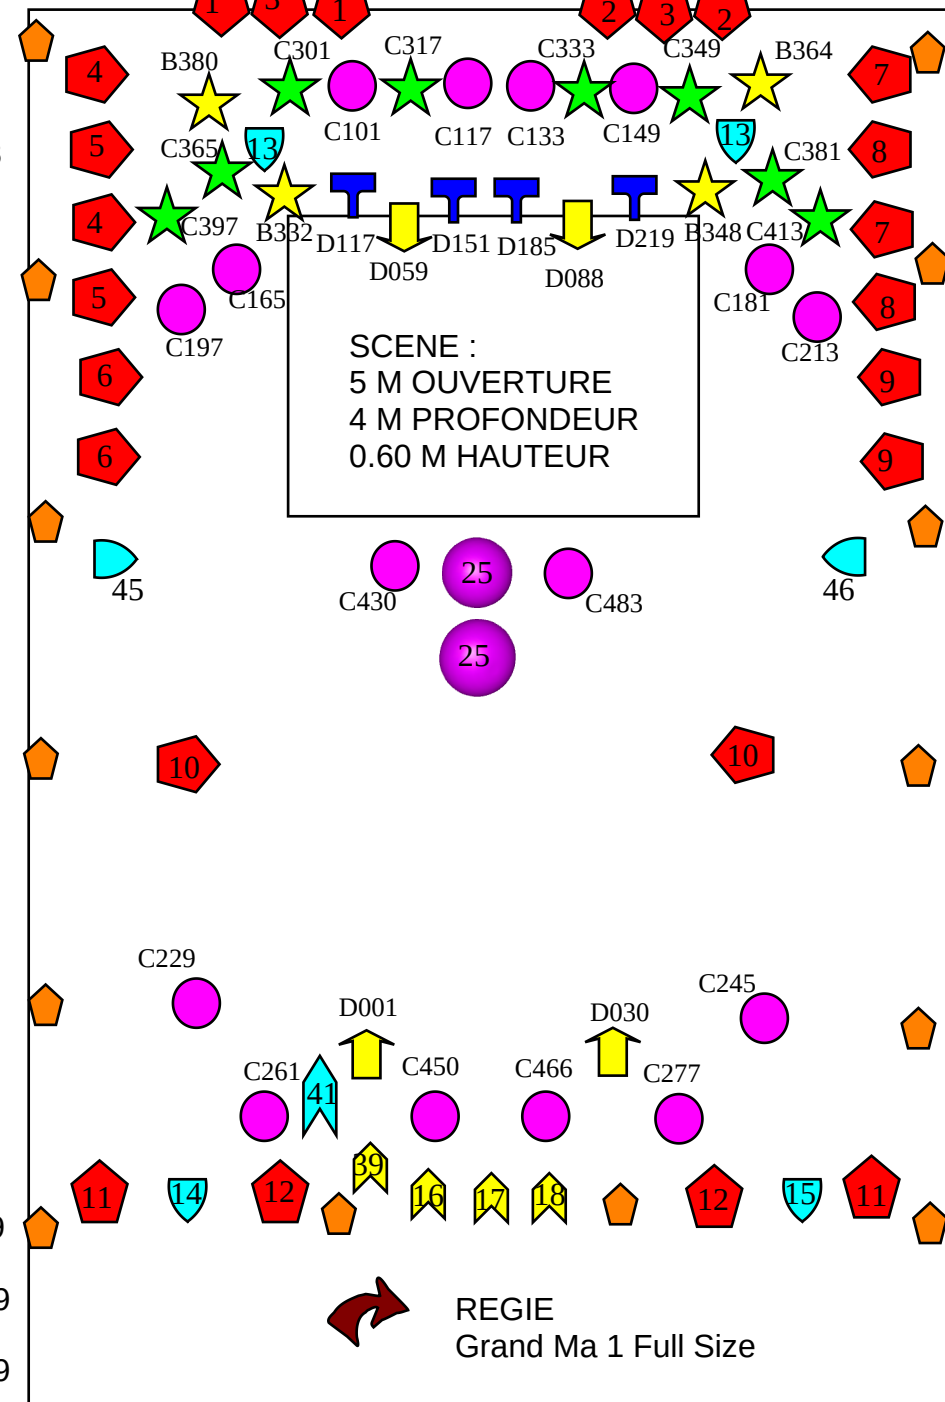
-  PAR 56 300W MFL
-  PAR 64 1KW CP 60
-  PAR 38 100W FLOOD
(AMBIANCE SALLE) > 38 + 48
-  P.C. 1 KW
-  DECOUPE COURTE
1 KW
-  DECOUPE LONGUE
1 KW
-  DECOUPE LONGUE
2 KW
-  711 BUDDAH
-  712 KUAN
-  BEAM 2R
-  BEAM 7R
-  LYRE LED WASH
-  SENZO LED
-  POURSUITE
575 HMI
-  BOULE FACETTE

DMX A Channels Address 1 to 60

DMX B Fixtures Address B001 to B509

DMX C Fixtures Address C001 to C489

DMX D Fixtures Address D001 to D219

**PLAN DE FEUX DU ZEBRE**

M.A.J. 28/10/2025

NIVEAU PLAFOND
(HAUTEUR : 7.90 M)

Le Zèbre de Belleville

63 Bld de Belleville
75011 PARIS

Tél 01.43.555.555.

Fax 01.43.555.590.

Mob 06.09.21.87.47.

arthur@lezebre.com